



1階平面図

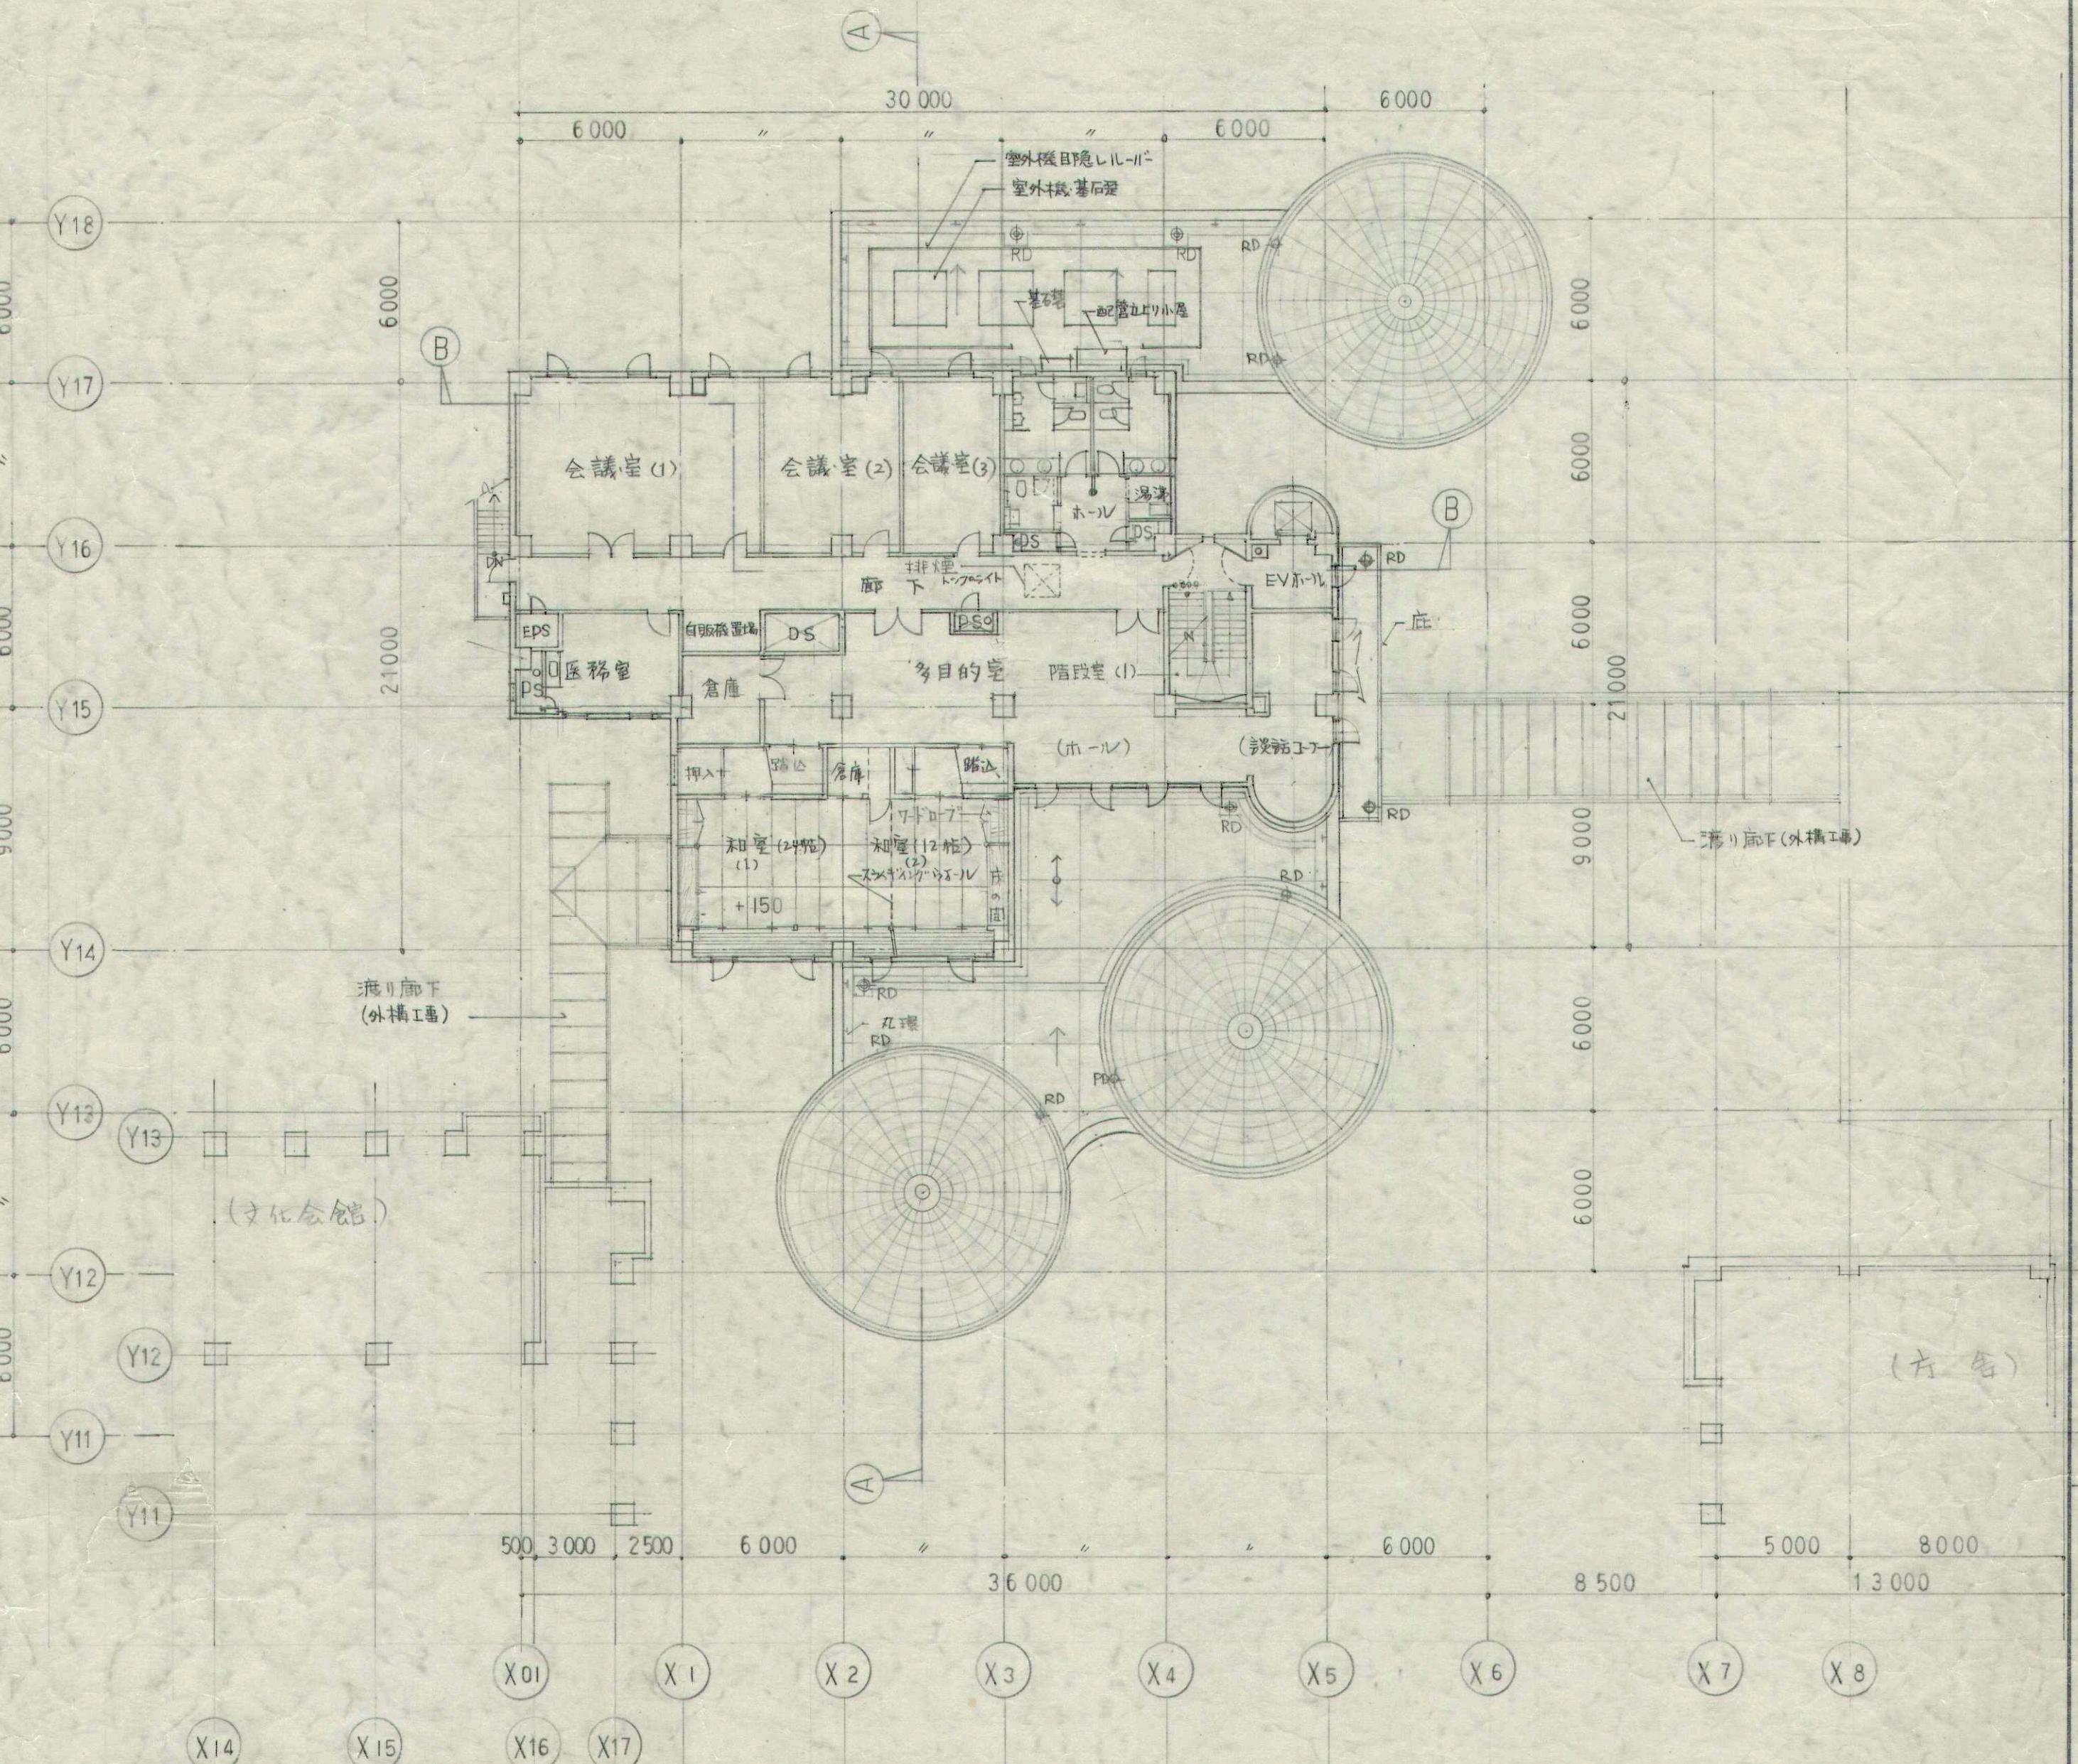



2階平面図

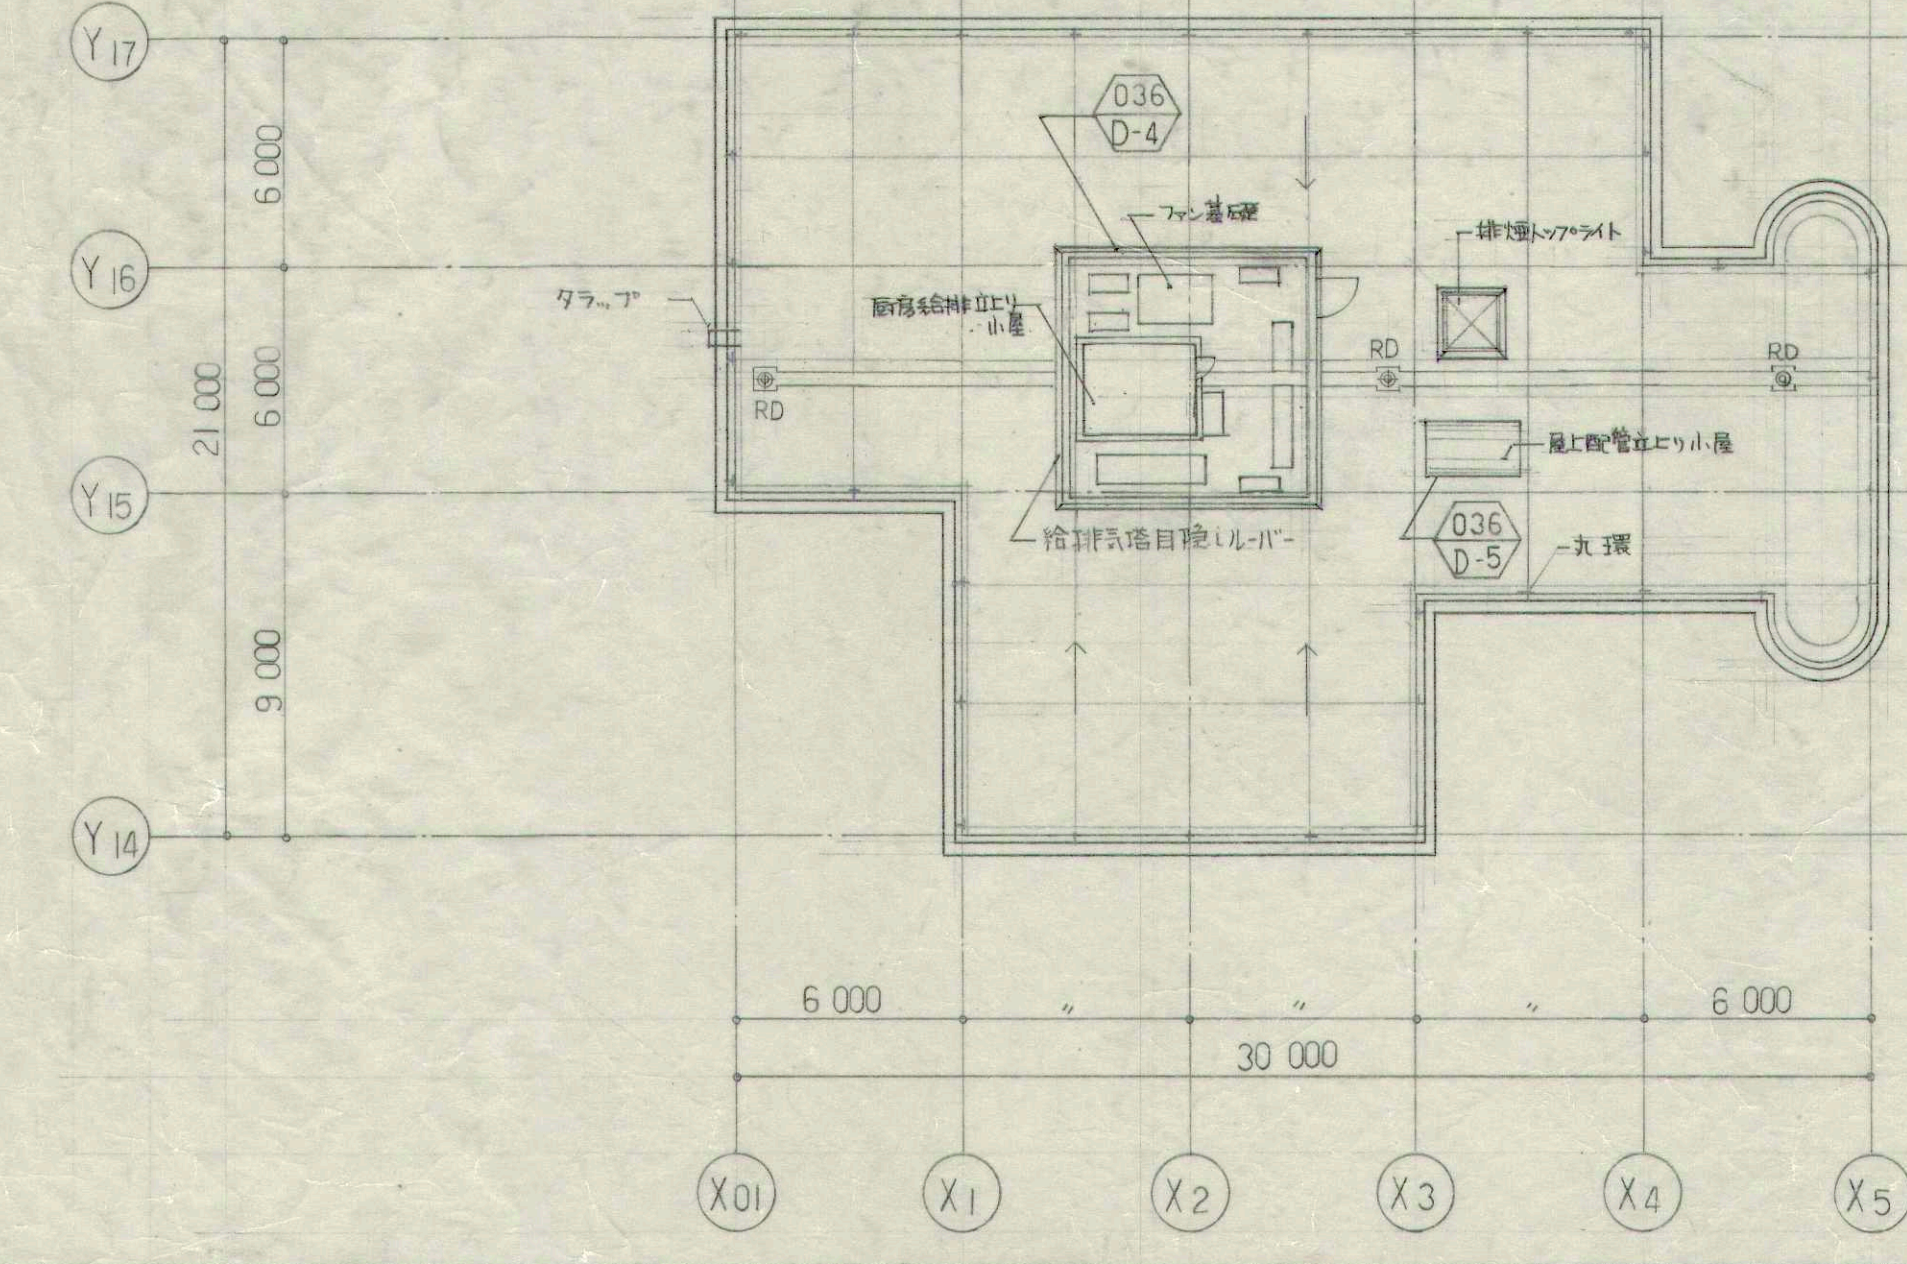


3階平面図

例 元	概算書 (P.102号, EV.100)	企業庁 管理財課 年月日 主任 佐藤 員	株式会社 梓設計 3212 中野裕之設計	座間市ふれあい会館 (仮称) 新築工事のうち 建築主体工事
	平面図 A-010 縮尺 1/200 No. / 枚の内	平成 年 月 日	承認	製図



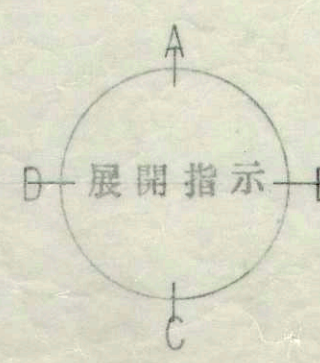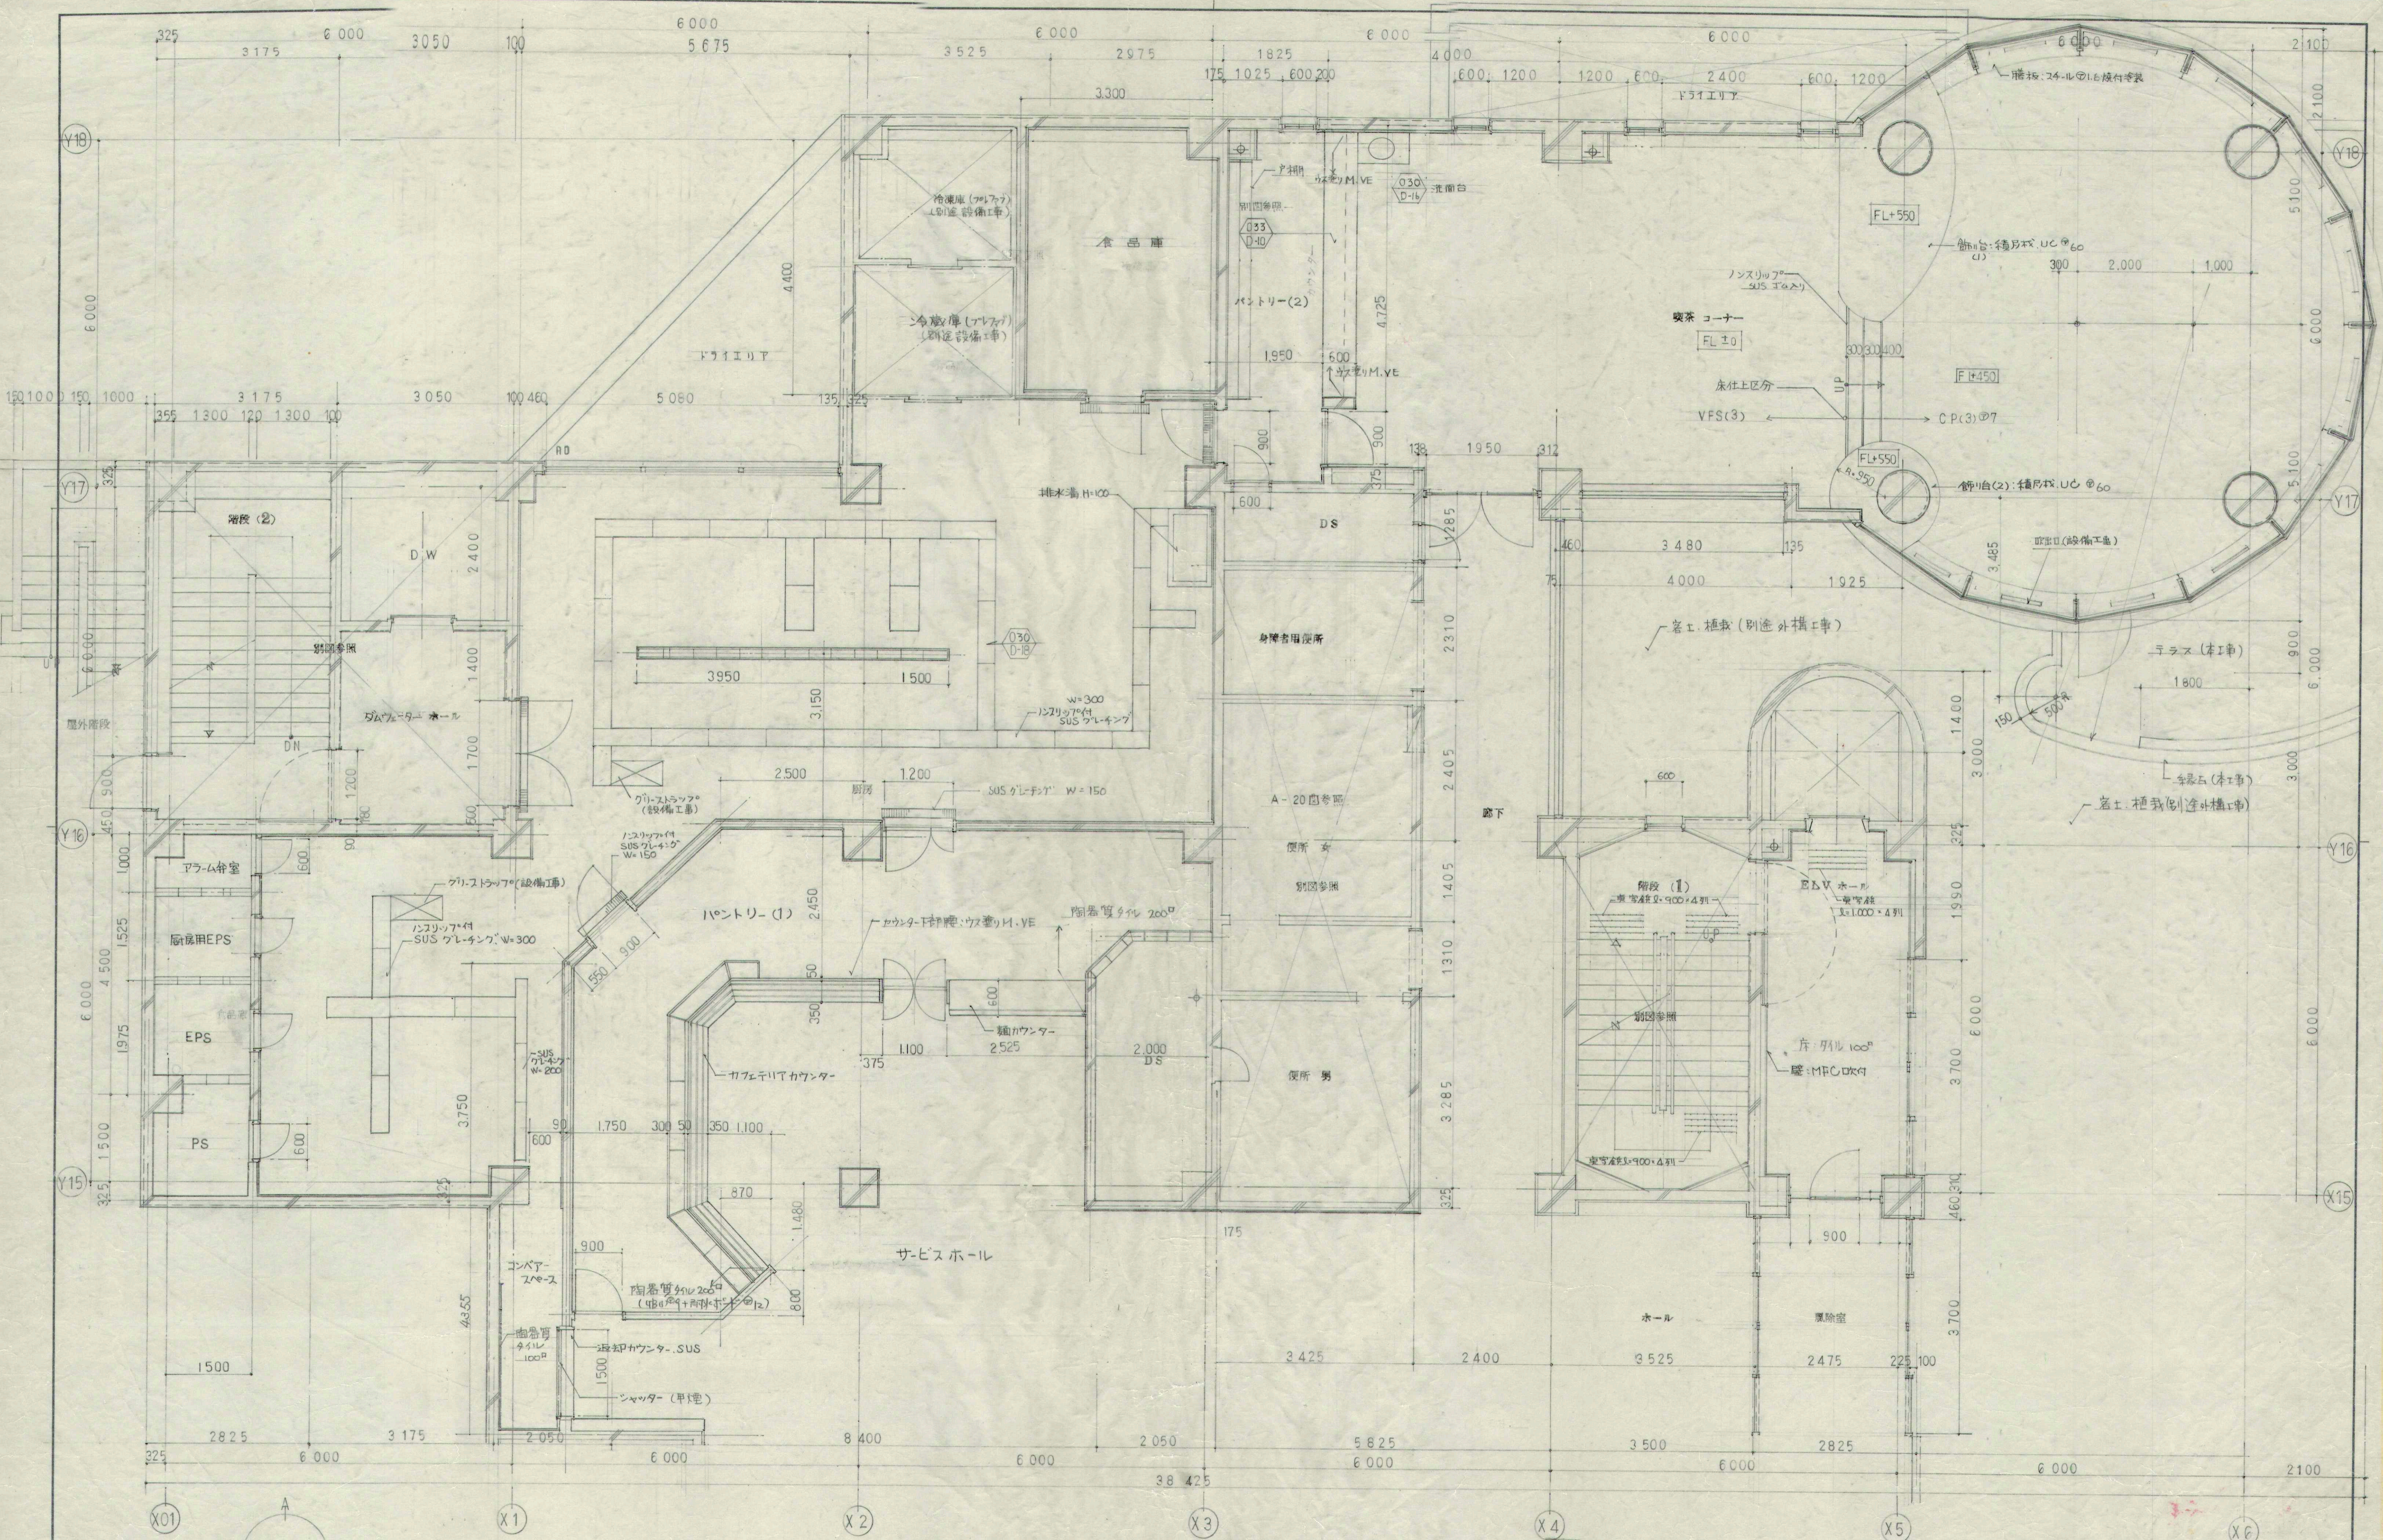

承認 企業庁管理局 管財課 年 月 日 株式会社 梓設計 管理課 建築設計課 代理 員 主 任 課 長 中野 裕之 設計	3212	座間市ふれあい会館（仮称）新築工事のうち 建築主体工事 1階平面詳細図（2）	
	A-019		縮尺 1:50
	No. / 枚の内 平成 年 月 日		

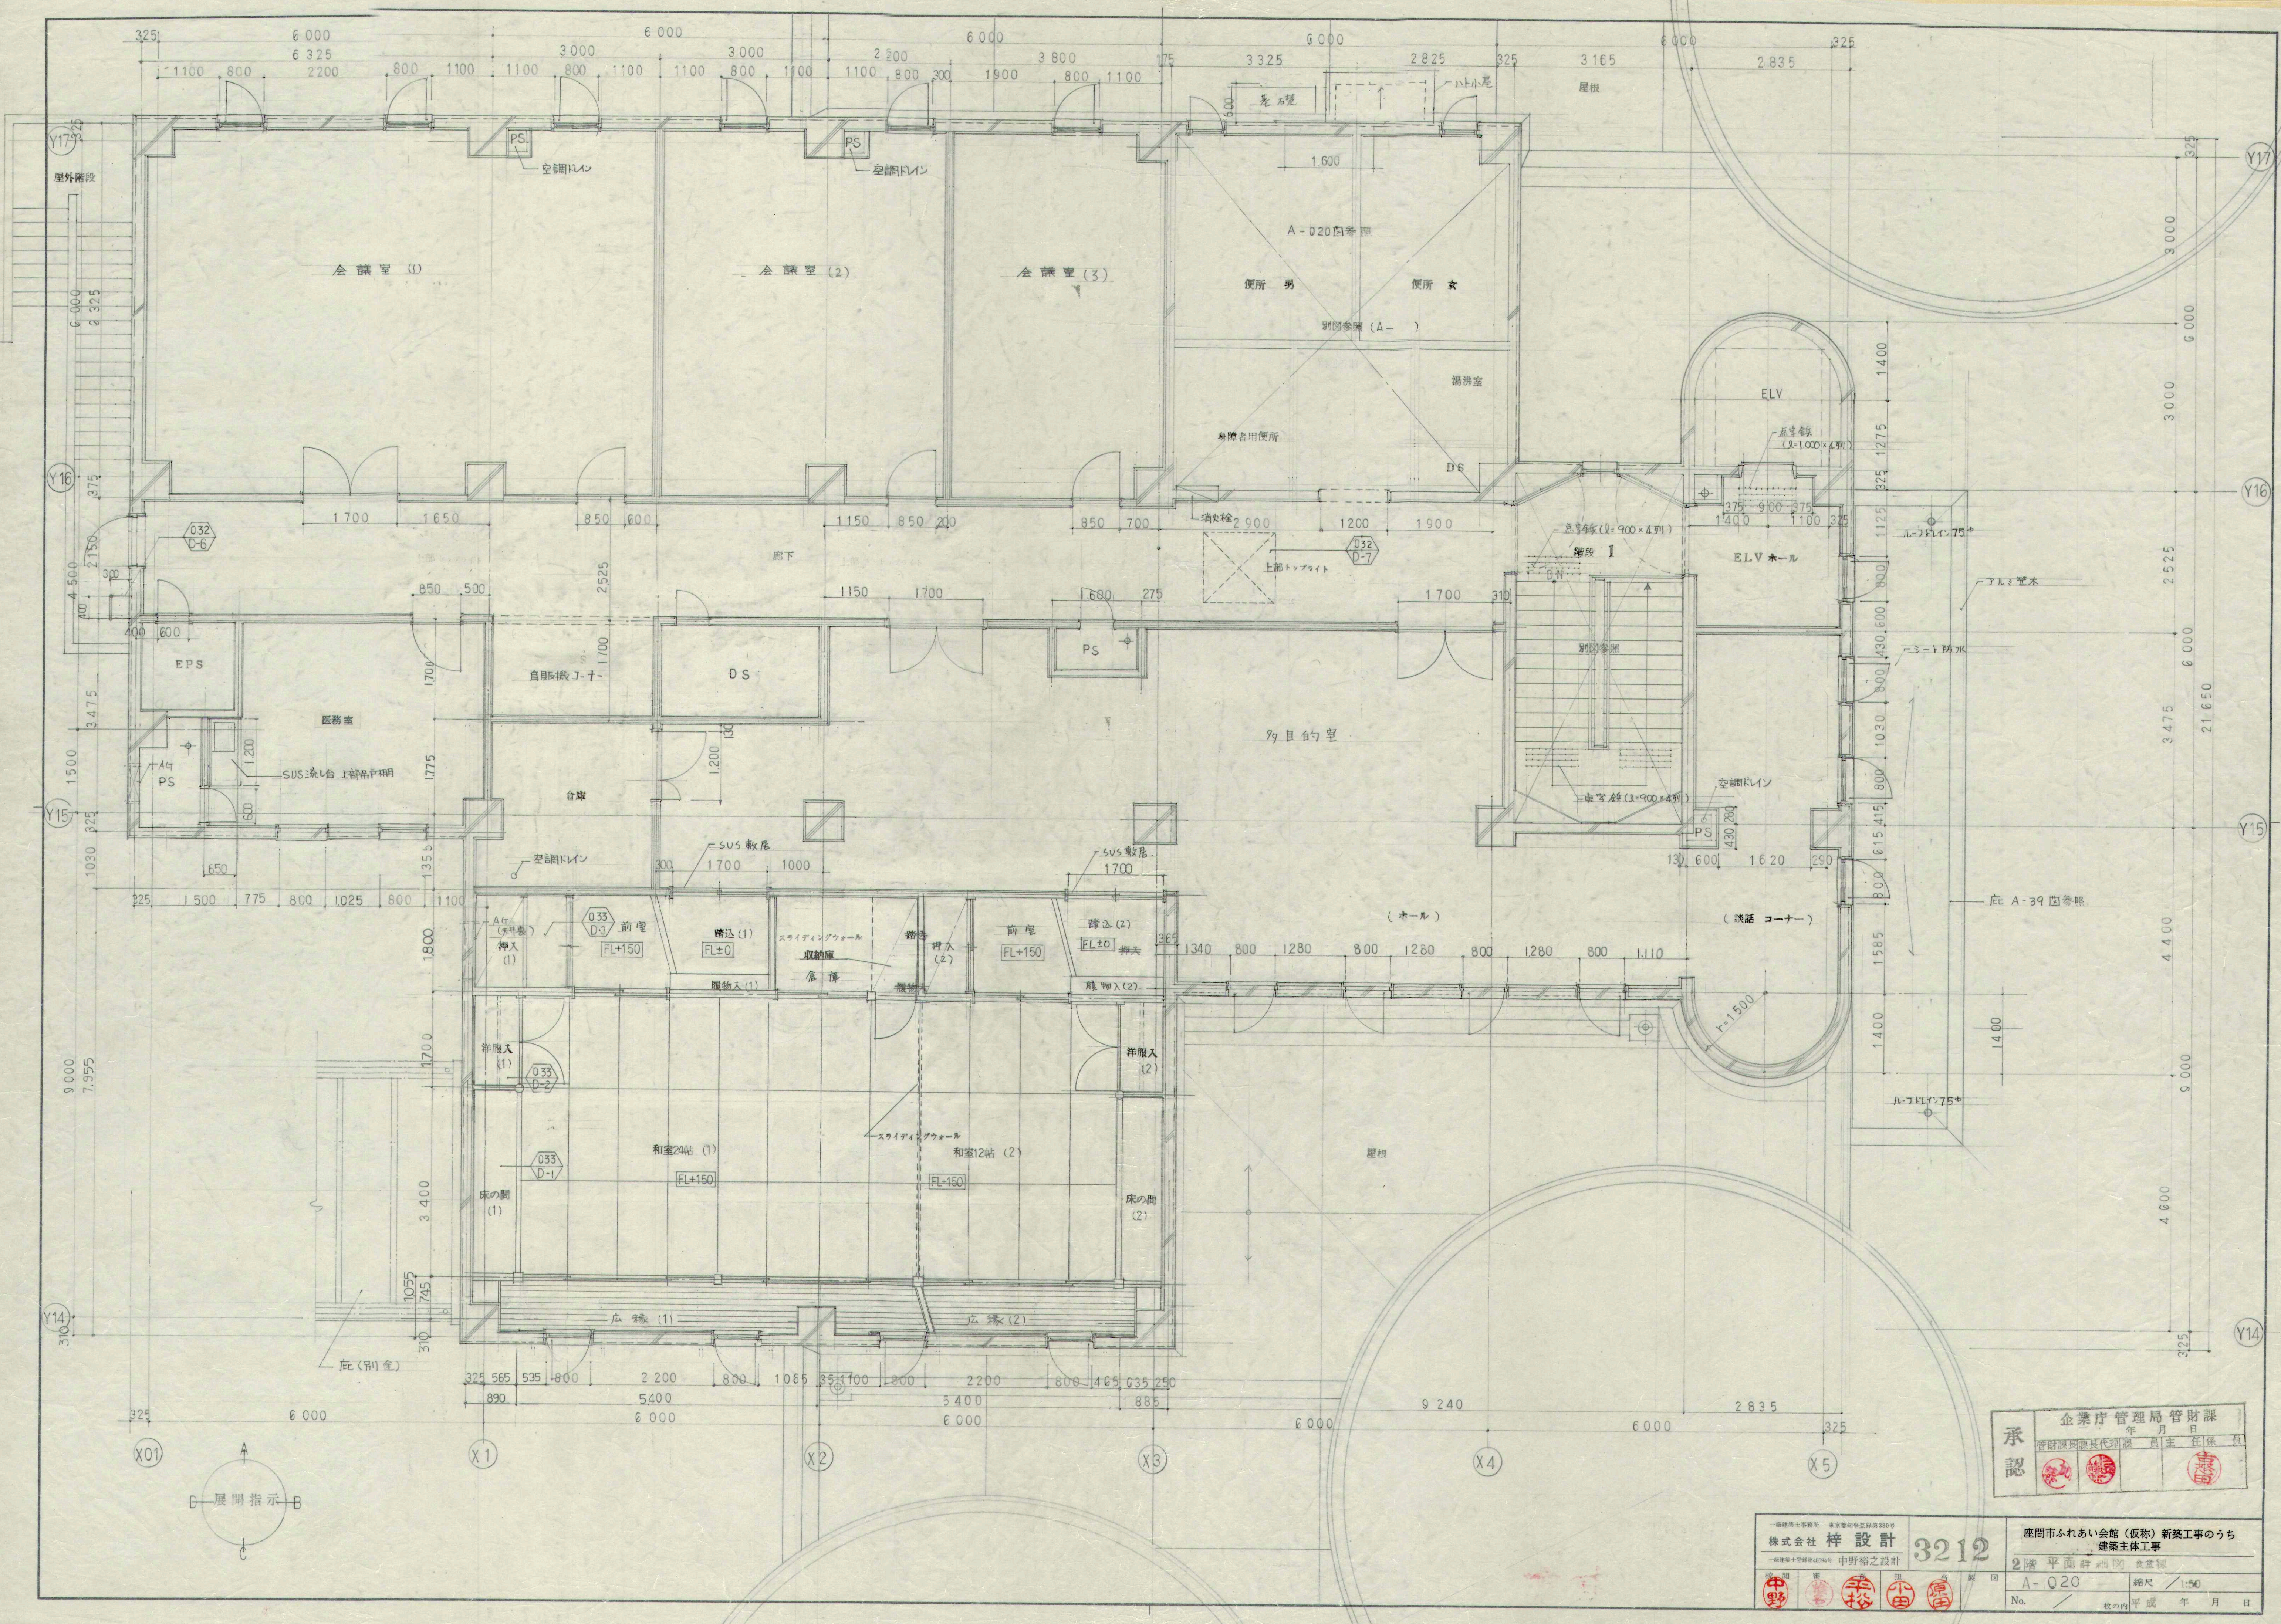

企業庁管理局管財課
承認
年 月 日
在 係 員

一級建築士事務所 東京都知事登録第380号 株式会社 梓設計 一級建築士登録第4804号 中野裕之設計		3212	座間市ふれあい会館(仮称)新築工事のうち 建築主体工事 2階 平面図 縮尺 1:50 No. 校の内 平成 年 月 日	
---	--	------	--	--