




西立面图

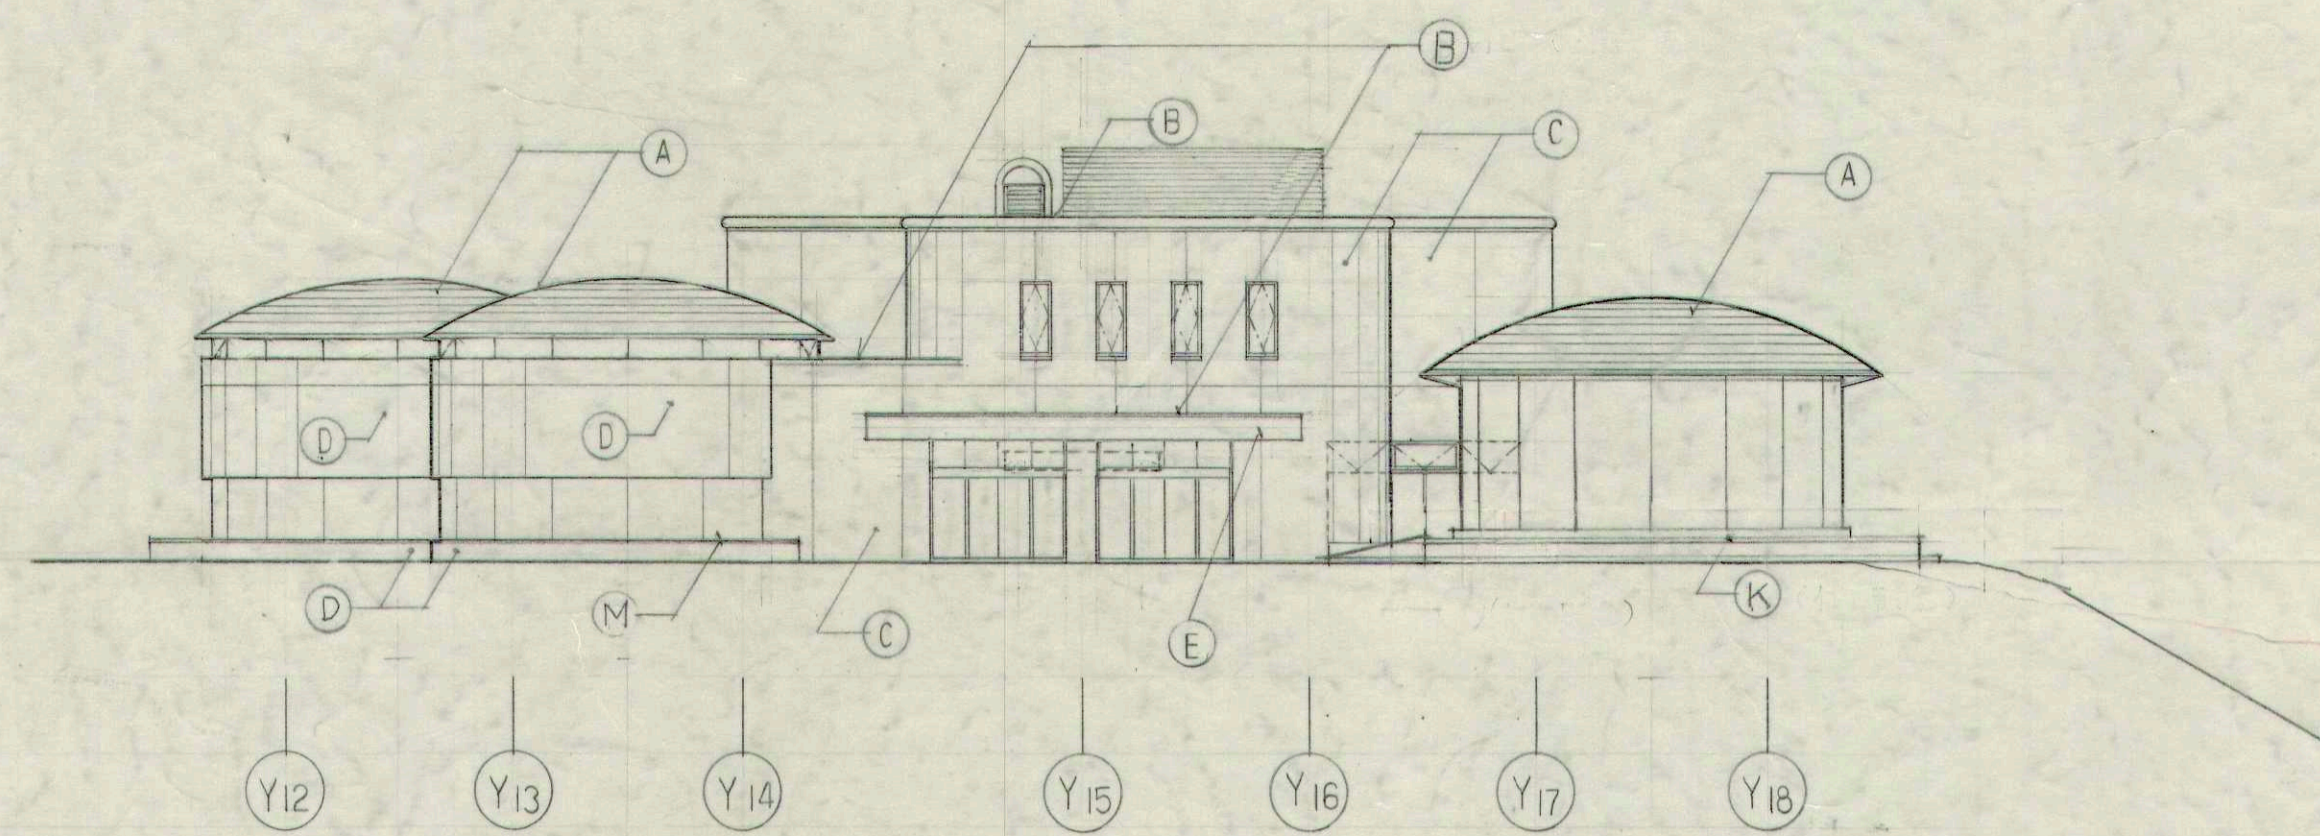

南立面图

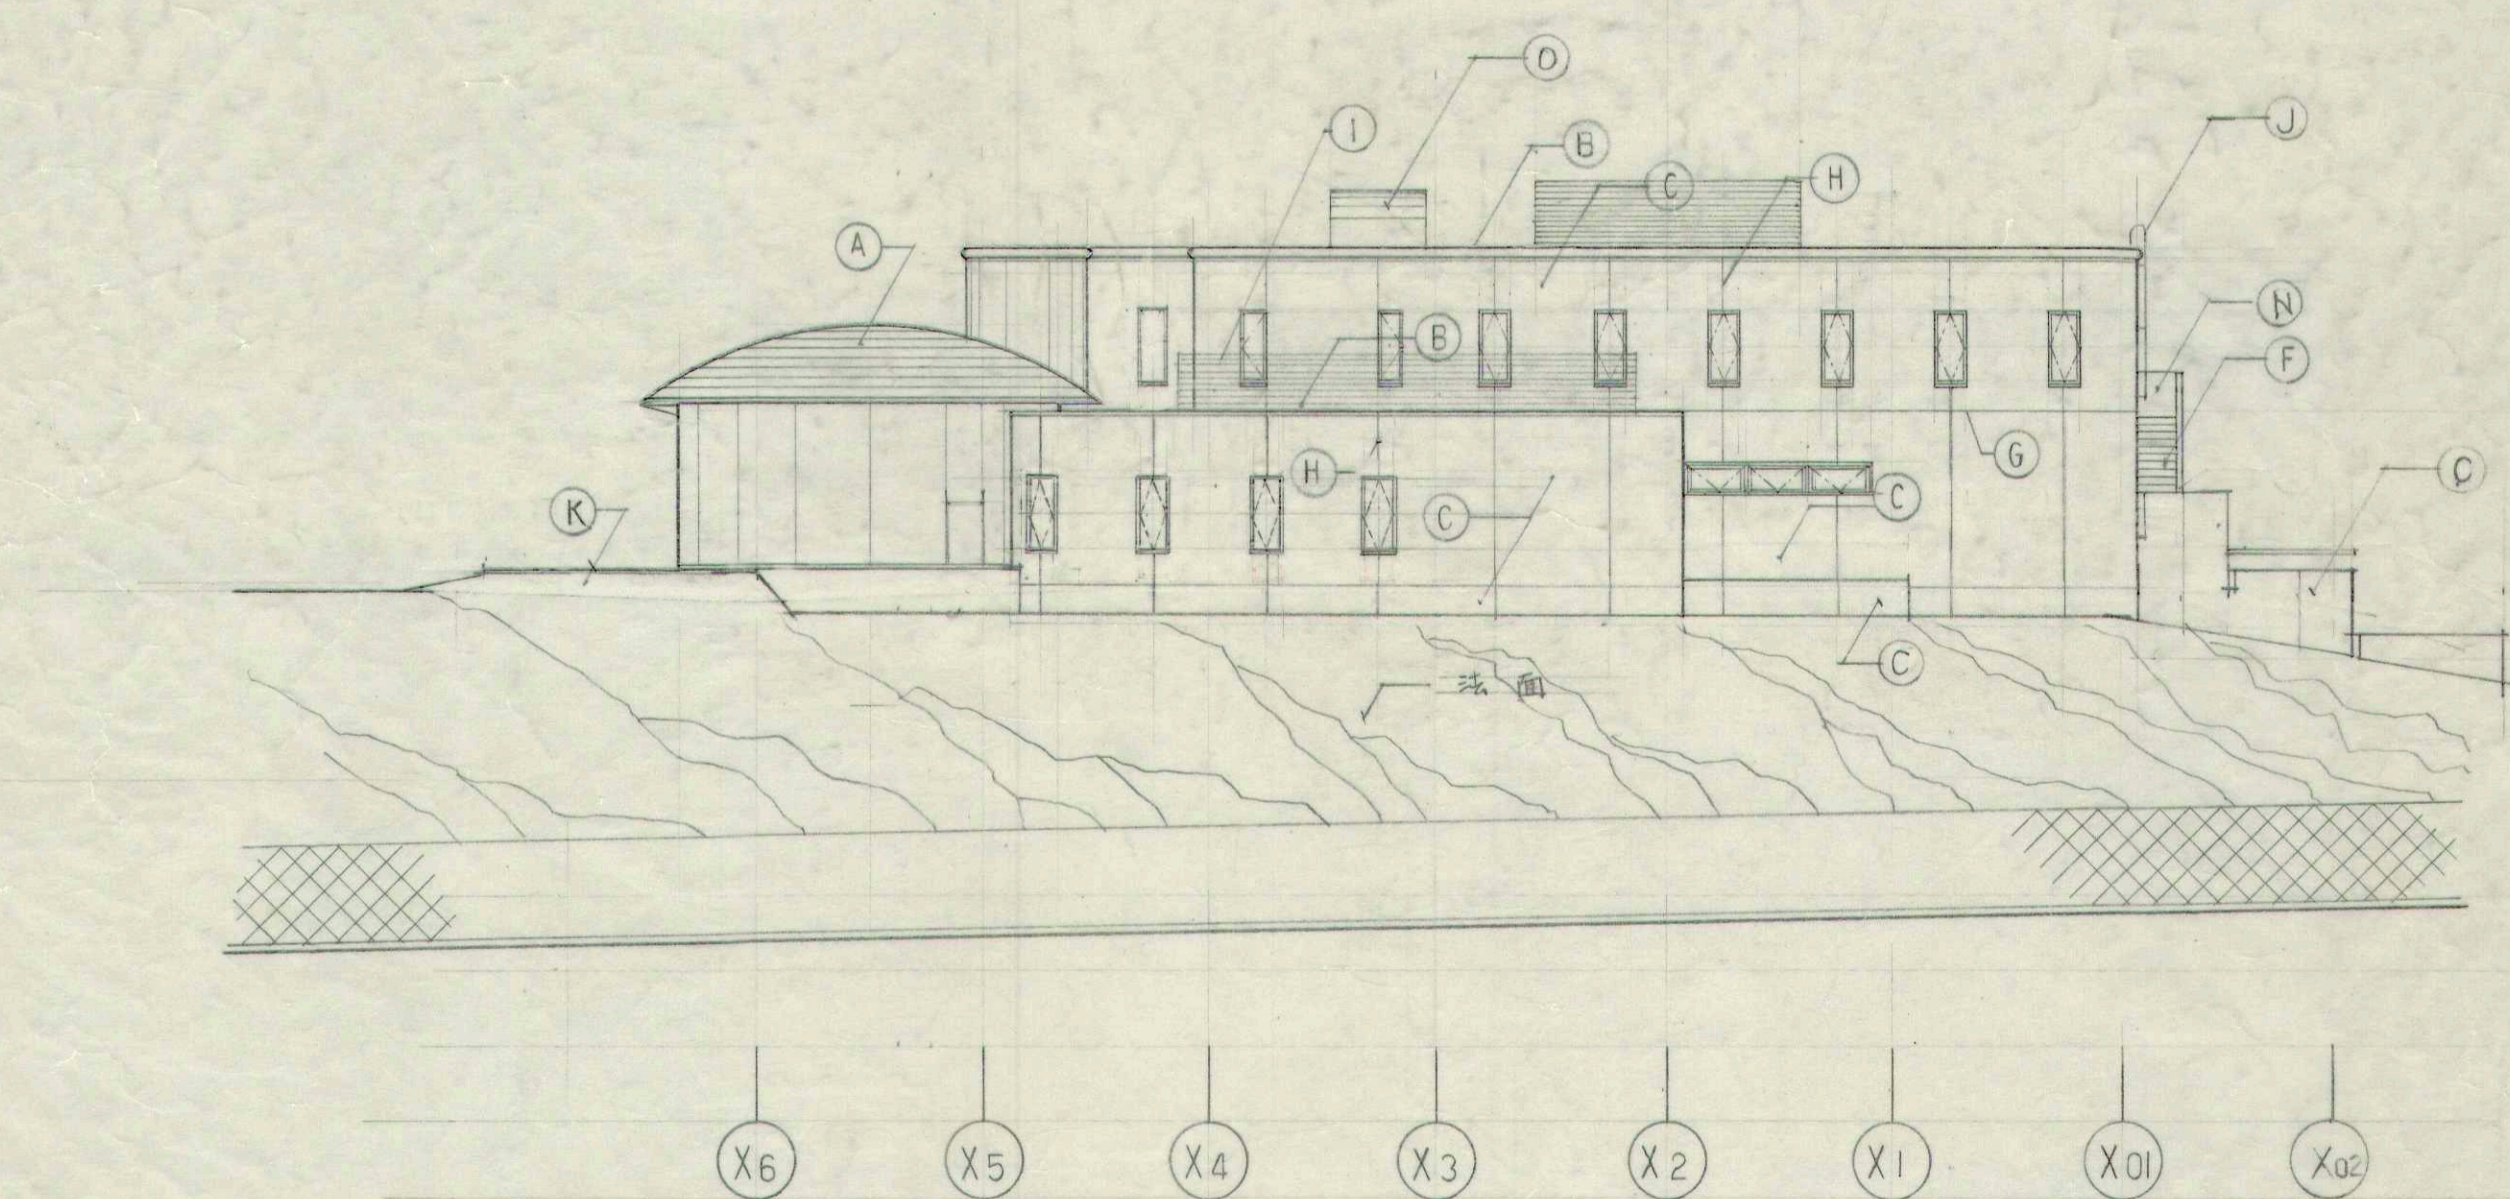

東立面图

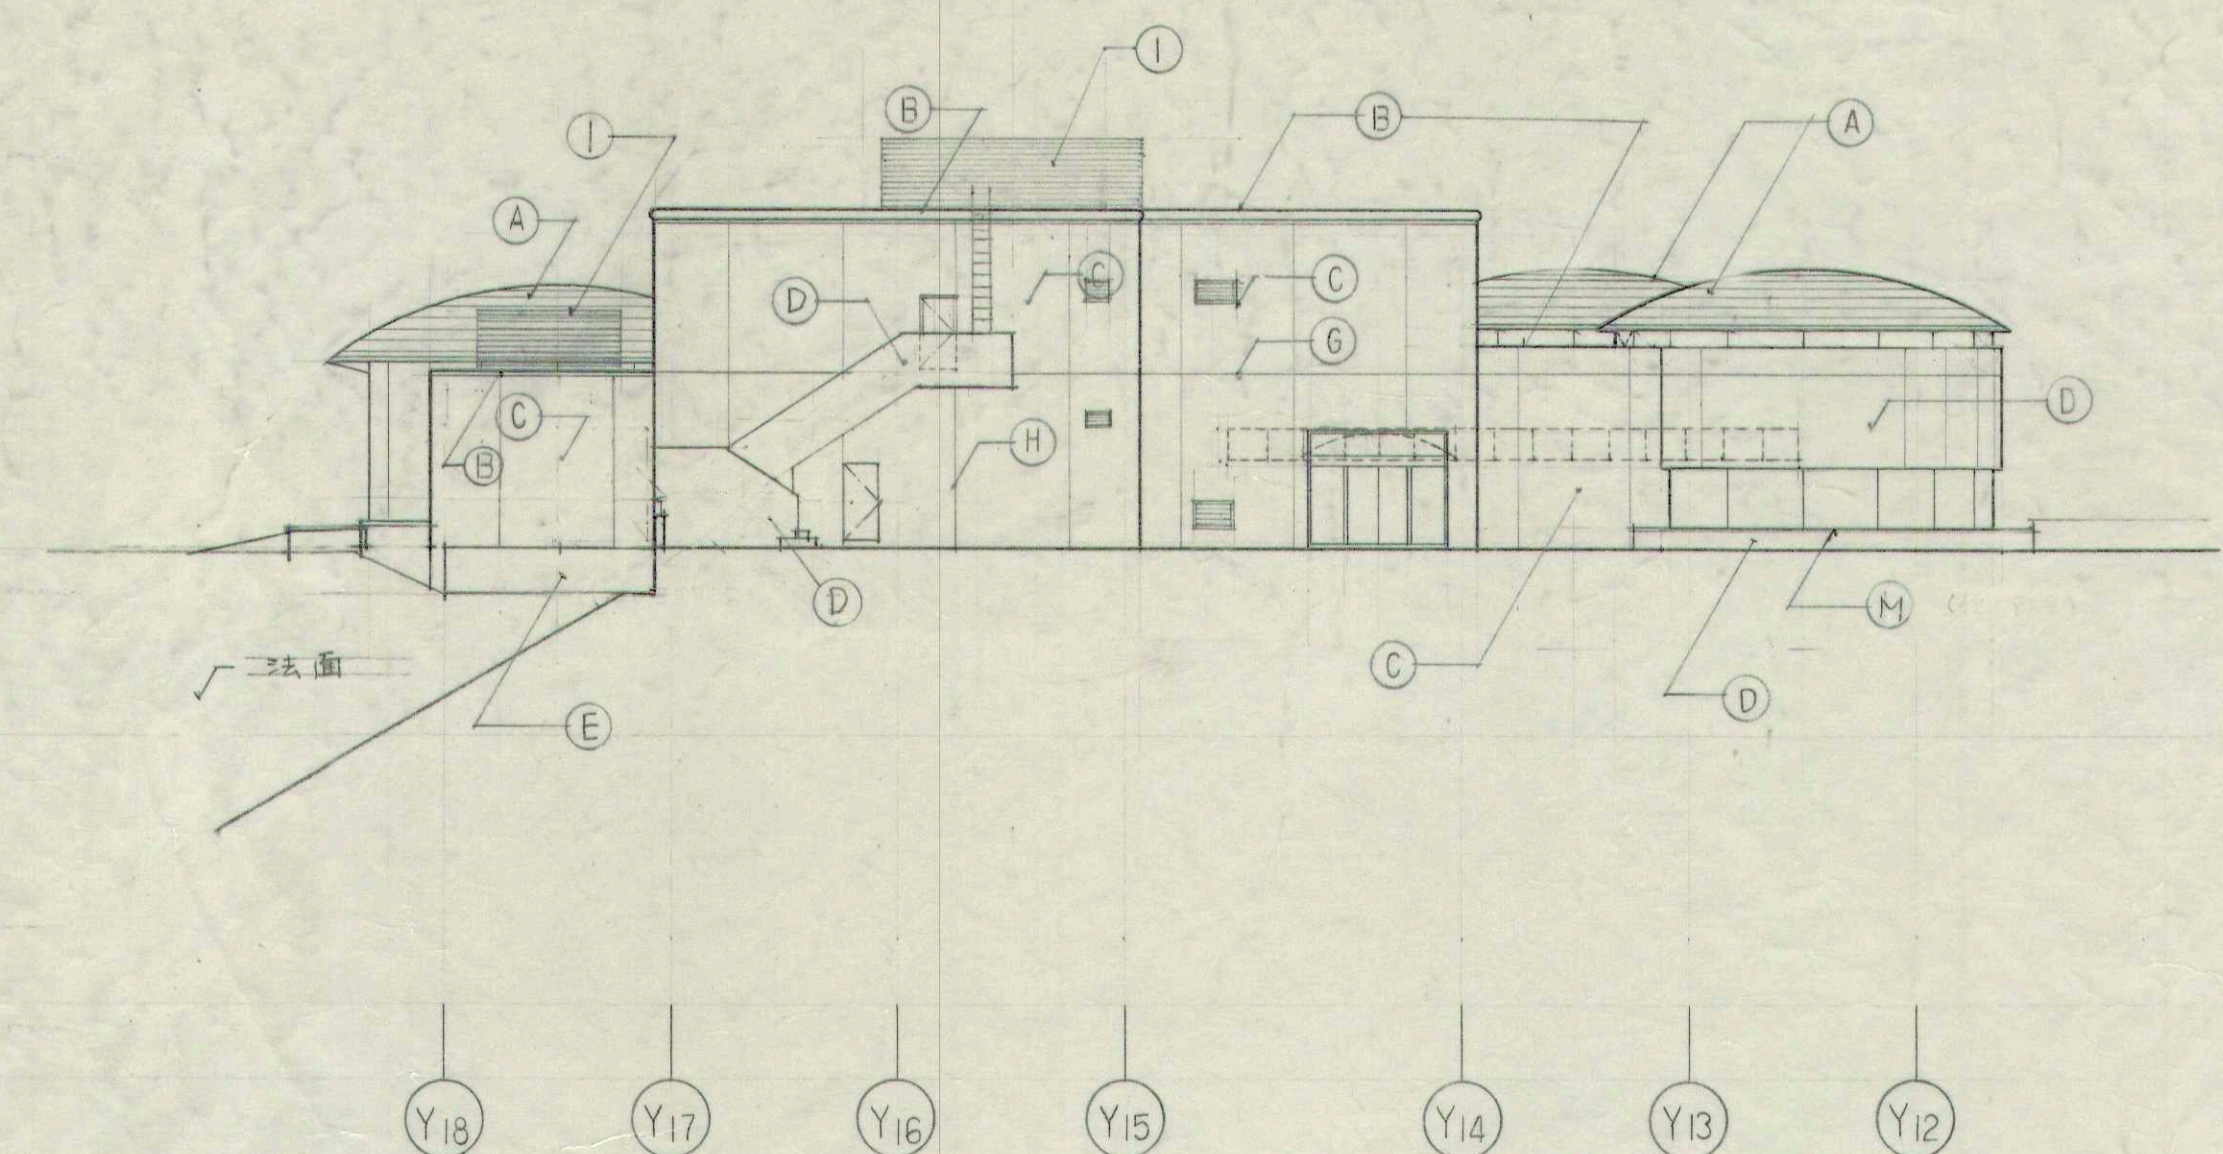

北立面图

承認	企業庁管理局管財課	
	年月日	
承認	管財課長代理 副課長 氏名	
	氏名	

例	(A)	ステンレス0.3 立上り 樹脂塗装	(F)	モルタル金にて	(K)	緑石: フレコン (軽石ショット仕上)
	(B)	青木 アルミ 樹脂製品	(G)	打継目地 (シーリング) w 25	(L)	コンクリート打放し補修 吹付タイル
	(C)	磁器タイル 50x100 二丁仕	(H)	鏡面目地 (シーリング) w 25	(M)	壁木: フレコン (軽石ショット仕上)
	(D)	磁器タイル 50x100 3種類ハーフ貼 (1種ハーフ)	(I)	目隠しルーバー アルミ樹脂製品 (フクロム)	(N)	コンクリート打放し仕上
	(E)	アルミパネル 2.5 樹脂塗装	(J)	ガラス: ア SUS	(O)	ステンレス 0.3 横葺 樹脂塗装

一級建築士事務所 東京都知事登録第3569号		3212	座間市ふれあい会館 (仮称) 新築工事のうち	
株式会社 梓設計			建築主体工事	
一級建築士登録第4004号 中野裕之設計		立面图		
校印	審	製	A-011 縮尺 1/200	
中野	裕之	田	No. / 校の内 平成 年 月 日	